



BEGANE GROND

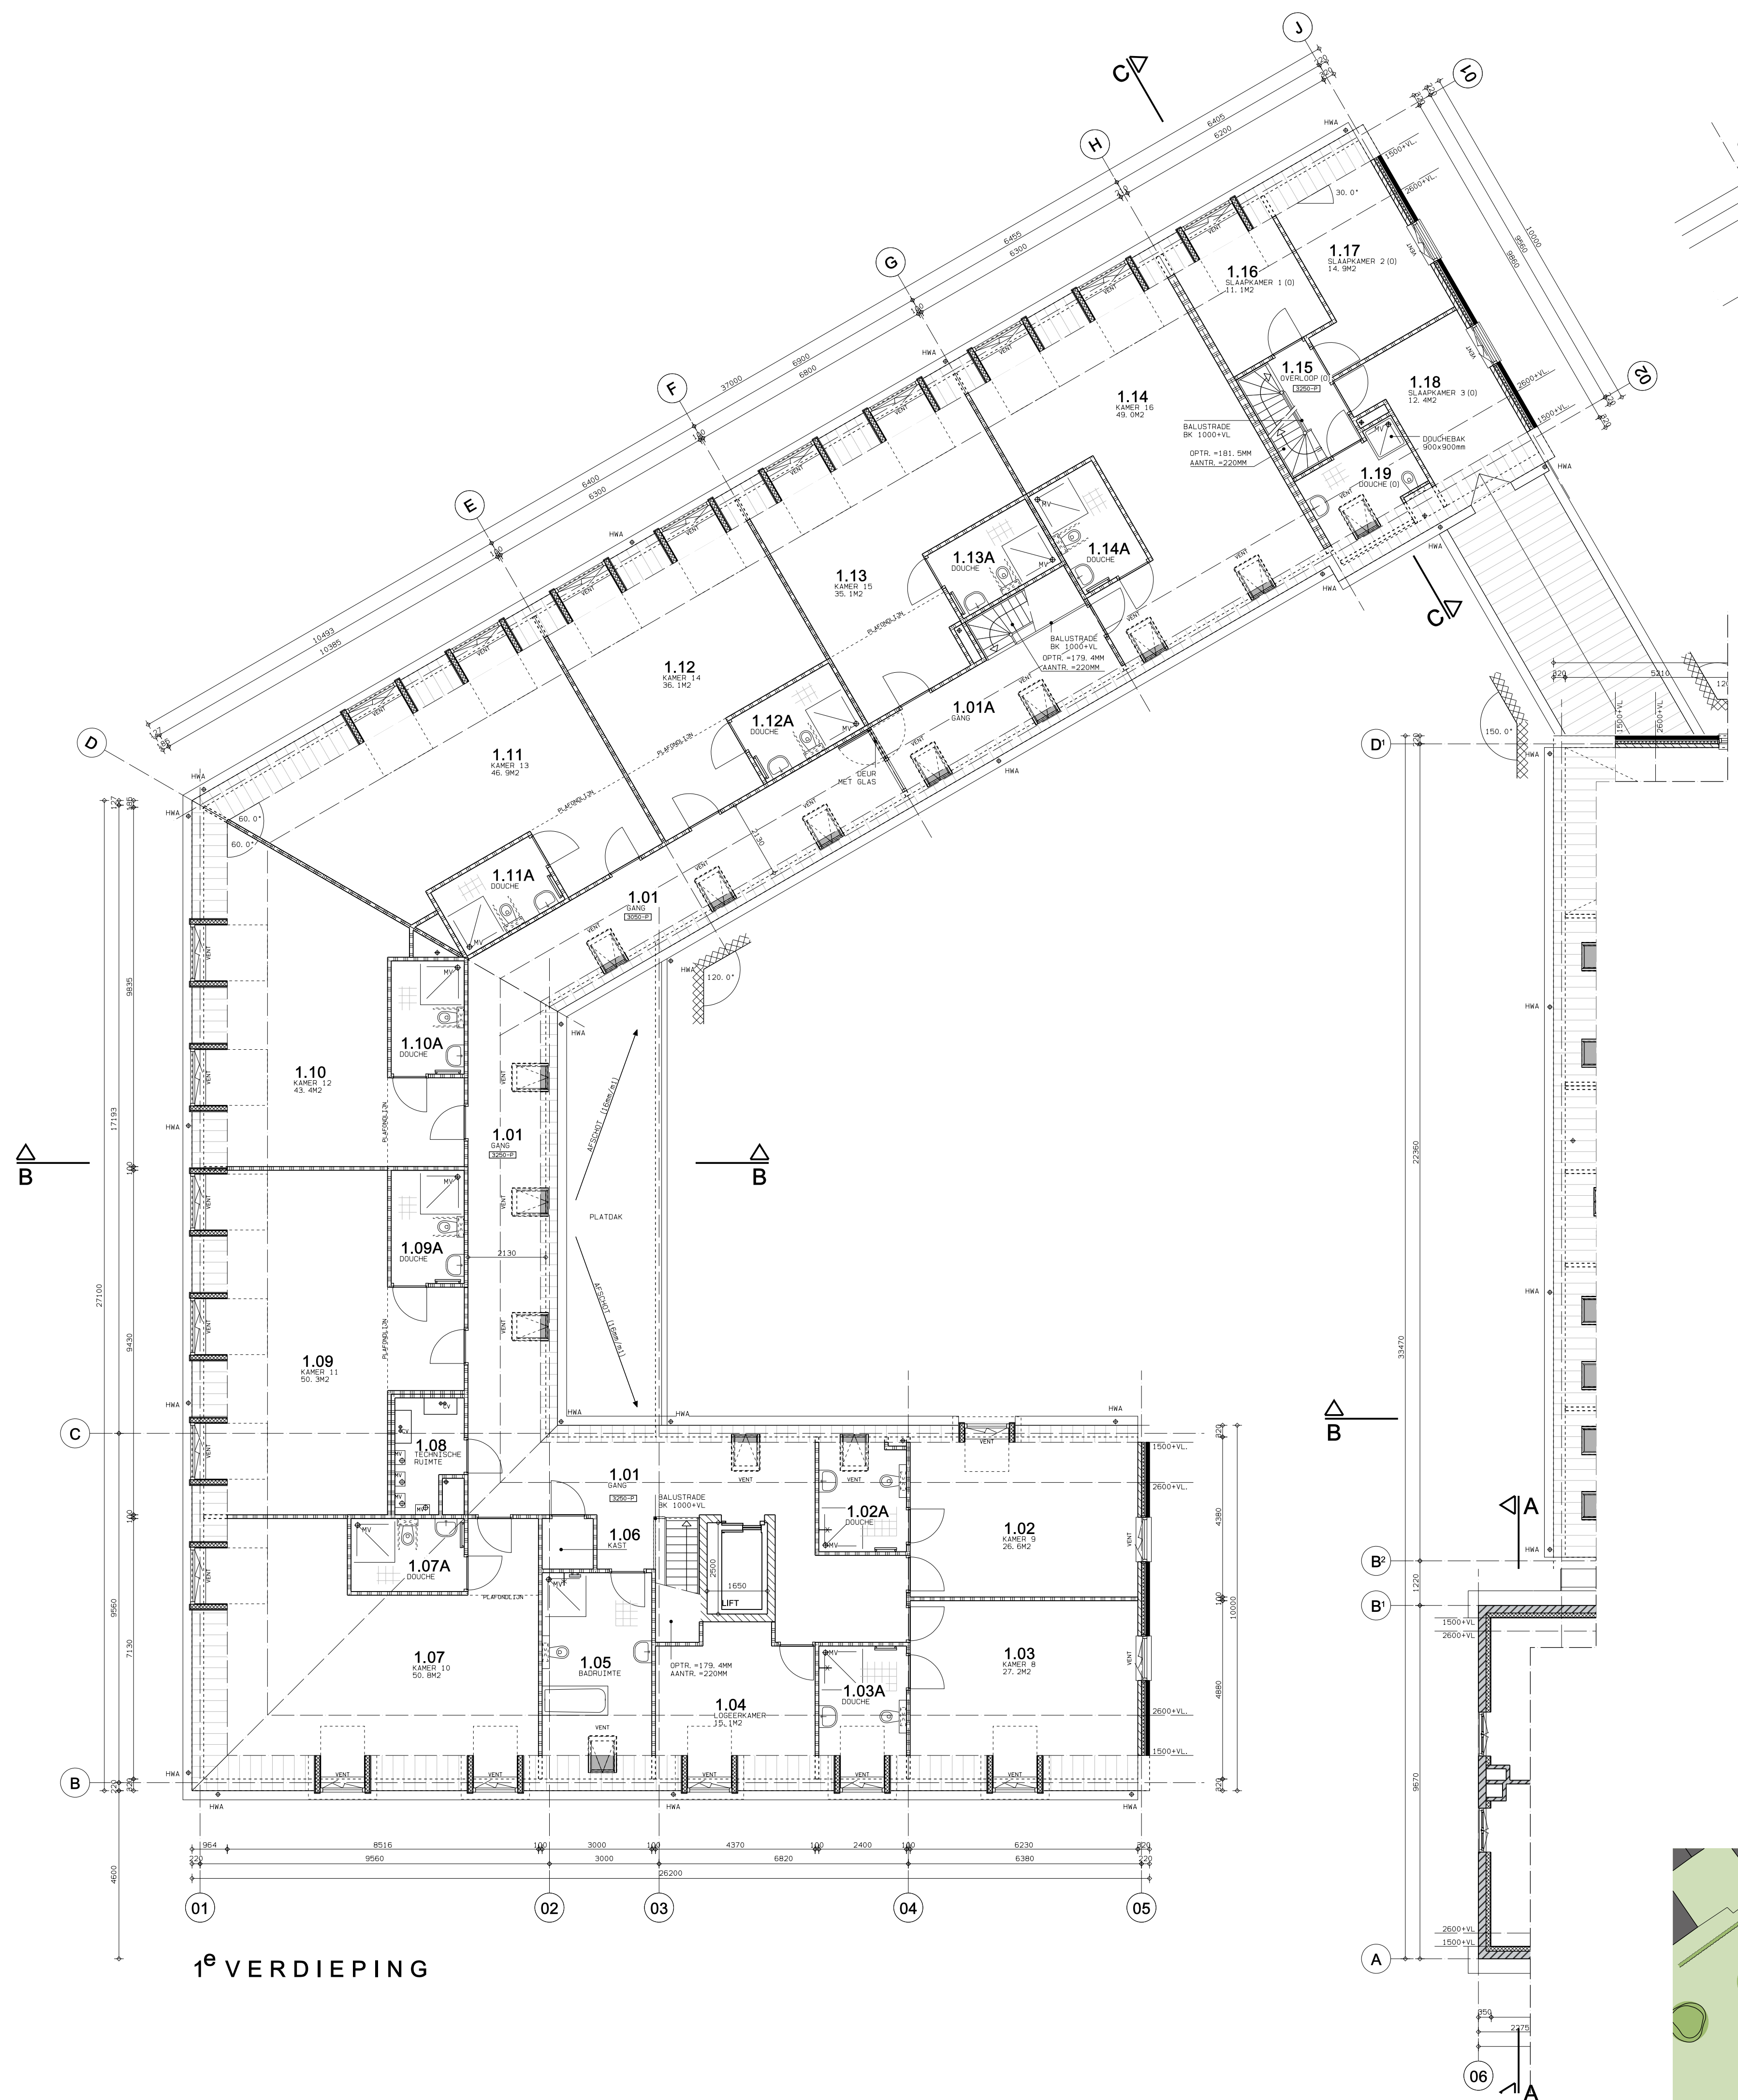

1e VERDIEPING

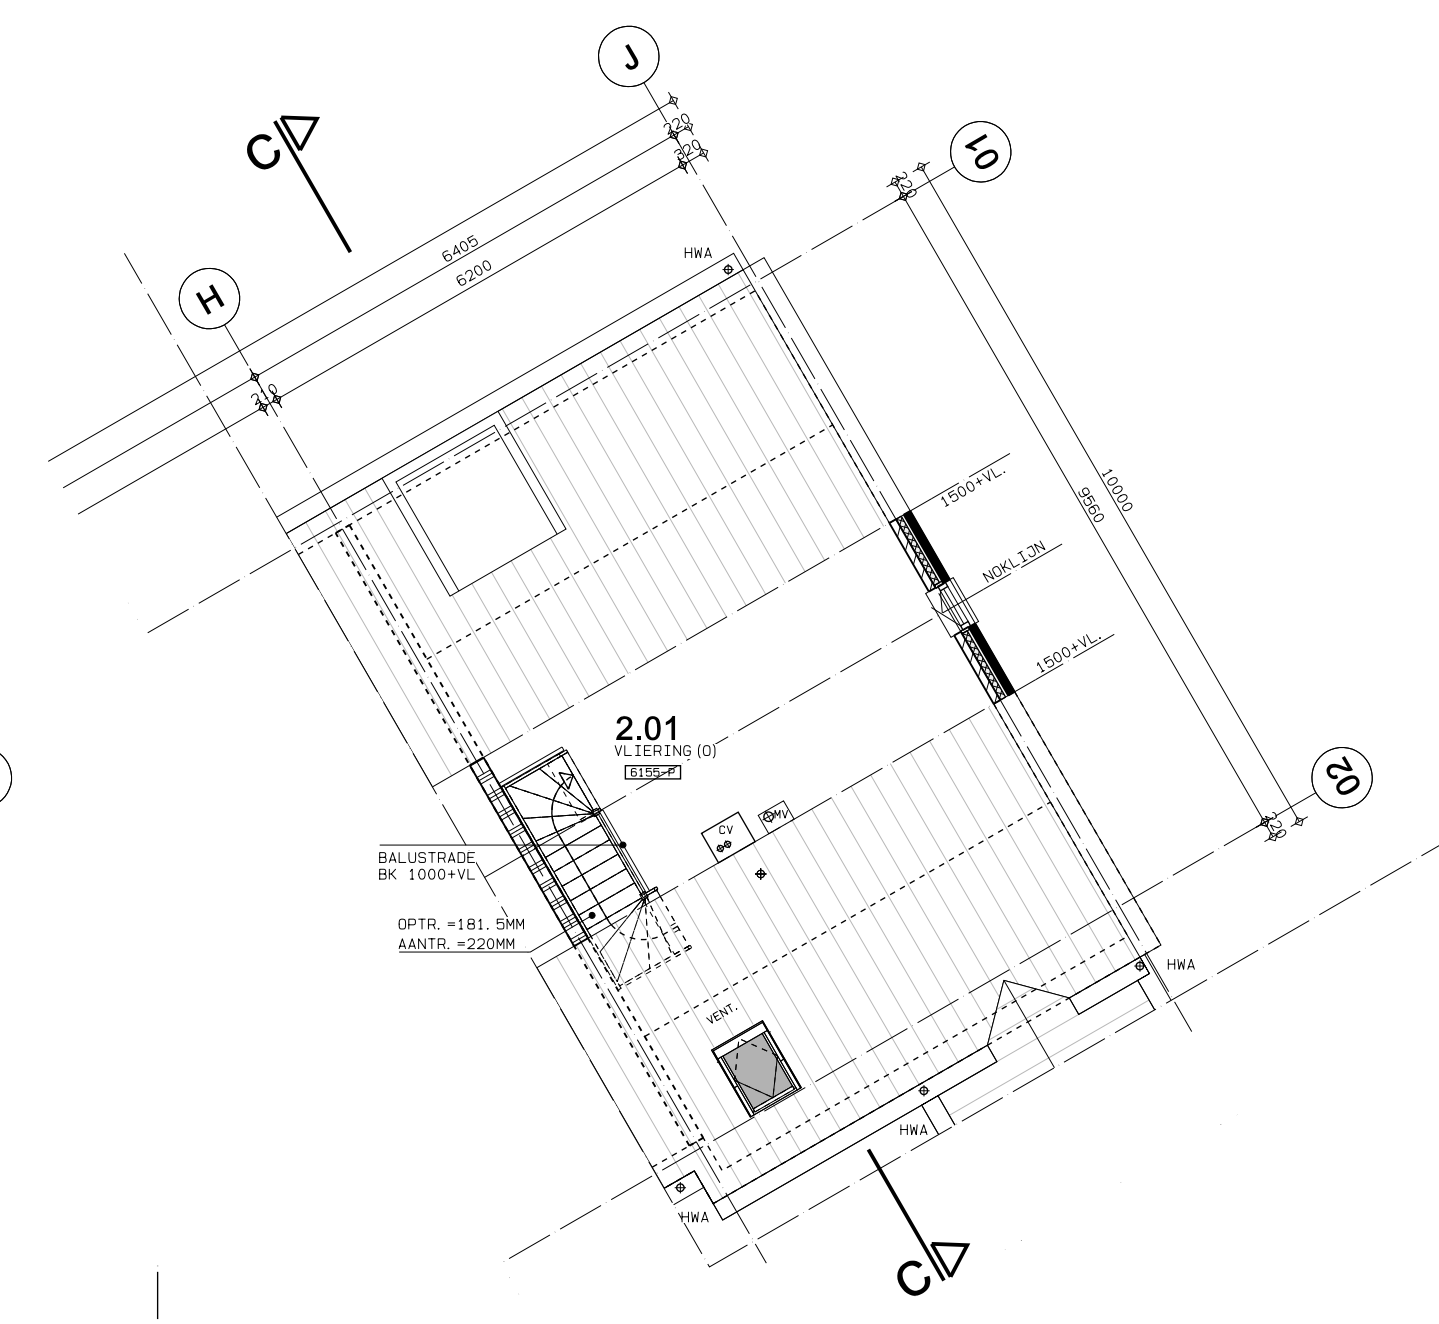

2e VERDIEPING

- RENOVOOI**
BOUWKUNDIG
- BAKSTEEN
 - KALKZANDSTEEN
 - METAL-STUIP SCHEIDINGSWAND
 - ISOLATIE
 - HSB-BUITENMANT
 - BETON
 - HEKELKATERAFVOER
 - VENTILATIE ROOSTER
 - AFVEERVENTIL MECHANISCHE VENTILATIE
 - VENTILATIE
 - OPSTELPLAATS M.V. BDK
 - NIEUWE HARDHOUTEN KOZIJN MET STOMPE
 - VLAARKE GELUI VRIJGE DOORGANG
 - MIN. B50X2300MM
 - OPSTELPLAATS CV-INSTALLATIE
 - OPSTELPLAATS KASCHIJNNE
 - OPSTELPLAATS DROGER
 - OPSTELPLAATS KOELKAST
 - OPSTELPLAATS VAATWASSER
 - OPSTELPLAATS KOOKPLAAT
 - UITSTORTGOOTSTEEN
 - KRUIPLUUK 600x800mm
 - 0.13
 - (O) = ONDERNEMER'S RIJMTIE
 - HANDEKRADIATOR
 - VERDEEPT DOUCHE GEDEELTE
 - 1500X1500
 - BAD 1800X800mm
 - (DEE) = VLOERHOOGTE T.O.V. PEIL



HERBERGIER

PROJECT : VERBOUW EN NIEUWBOUW THOMASHUIS/HERBERGIER
 TOEGANG : 16-10-07
 BOUWTOEGANG : 15
 BUREAU : BUREAU
 TOEGANG : 15-11-07

DAUM : 16-07-2012 3D
 GENA: 121210 : A) 28-08-2012 3D
 B) :
 C) :
 D) :

TEKENING : DEF INITIEF ONTWERP PLATTEGRONDEN
 ONTWERP : 06
 SCHAAAL : 1:100
 FORMAAT : A0

PROJECTNUMMER : **11050** TEKENINGNUMMER : **21**

